RZUT B-B

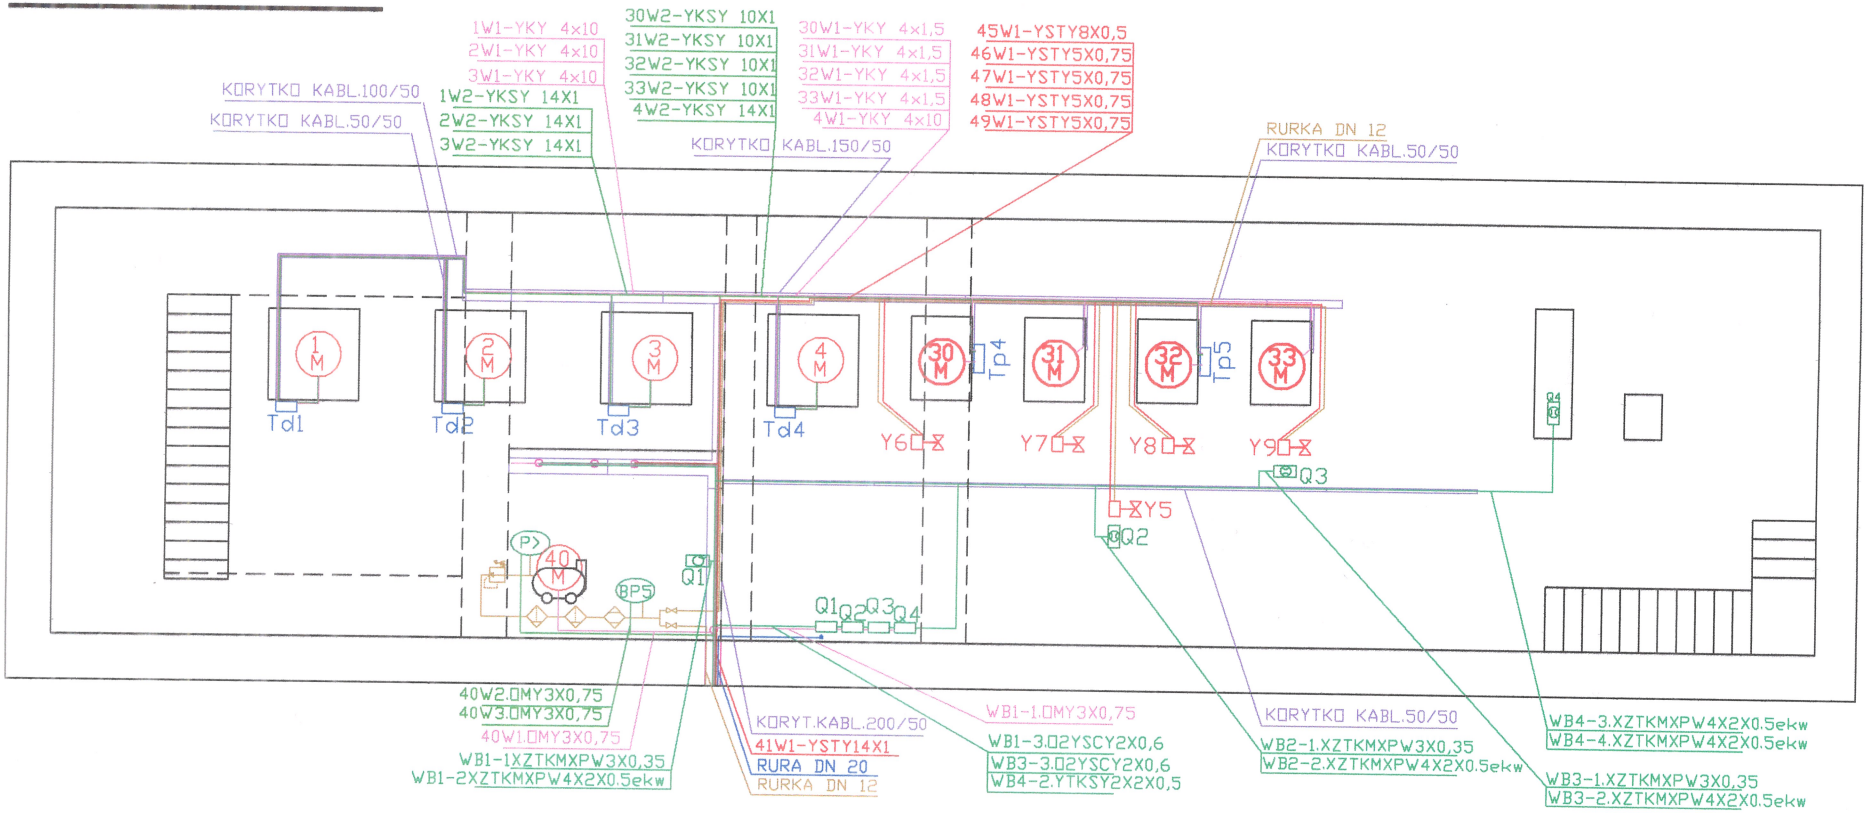

	"TERMEL" ELEKTROAUTOMATYKA ELBLĄG	OPRACOWAŁ: WIESŁAW TOMCZAK ZATWIERDZIŁ: mgr inż. ALOJZY BEYER		PLAN INSTALACJI ELEKTR. W BUDYNKU TECHNICZNYM – RZUT PODZIEMIA	05-12-2003
				OCZYSZCZALNIA ŚCIEKÓW KRYNICA MORSKA	Bud.T_02 / 0.22