



HEMAT TECHNOLOGICZNY

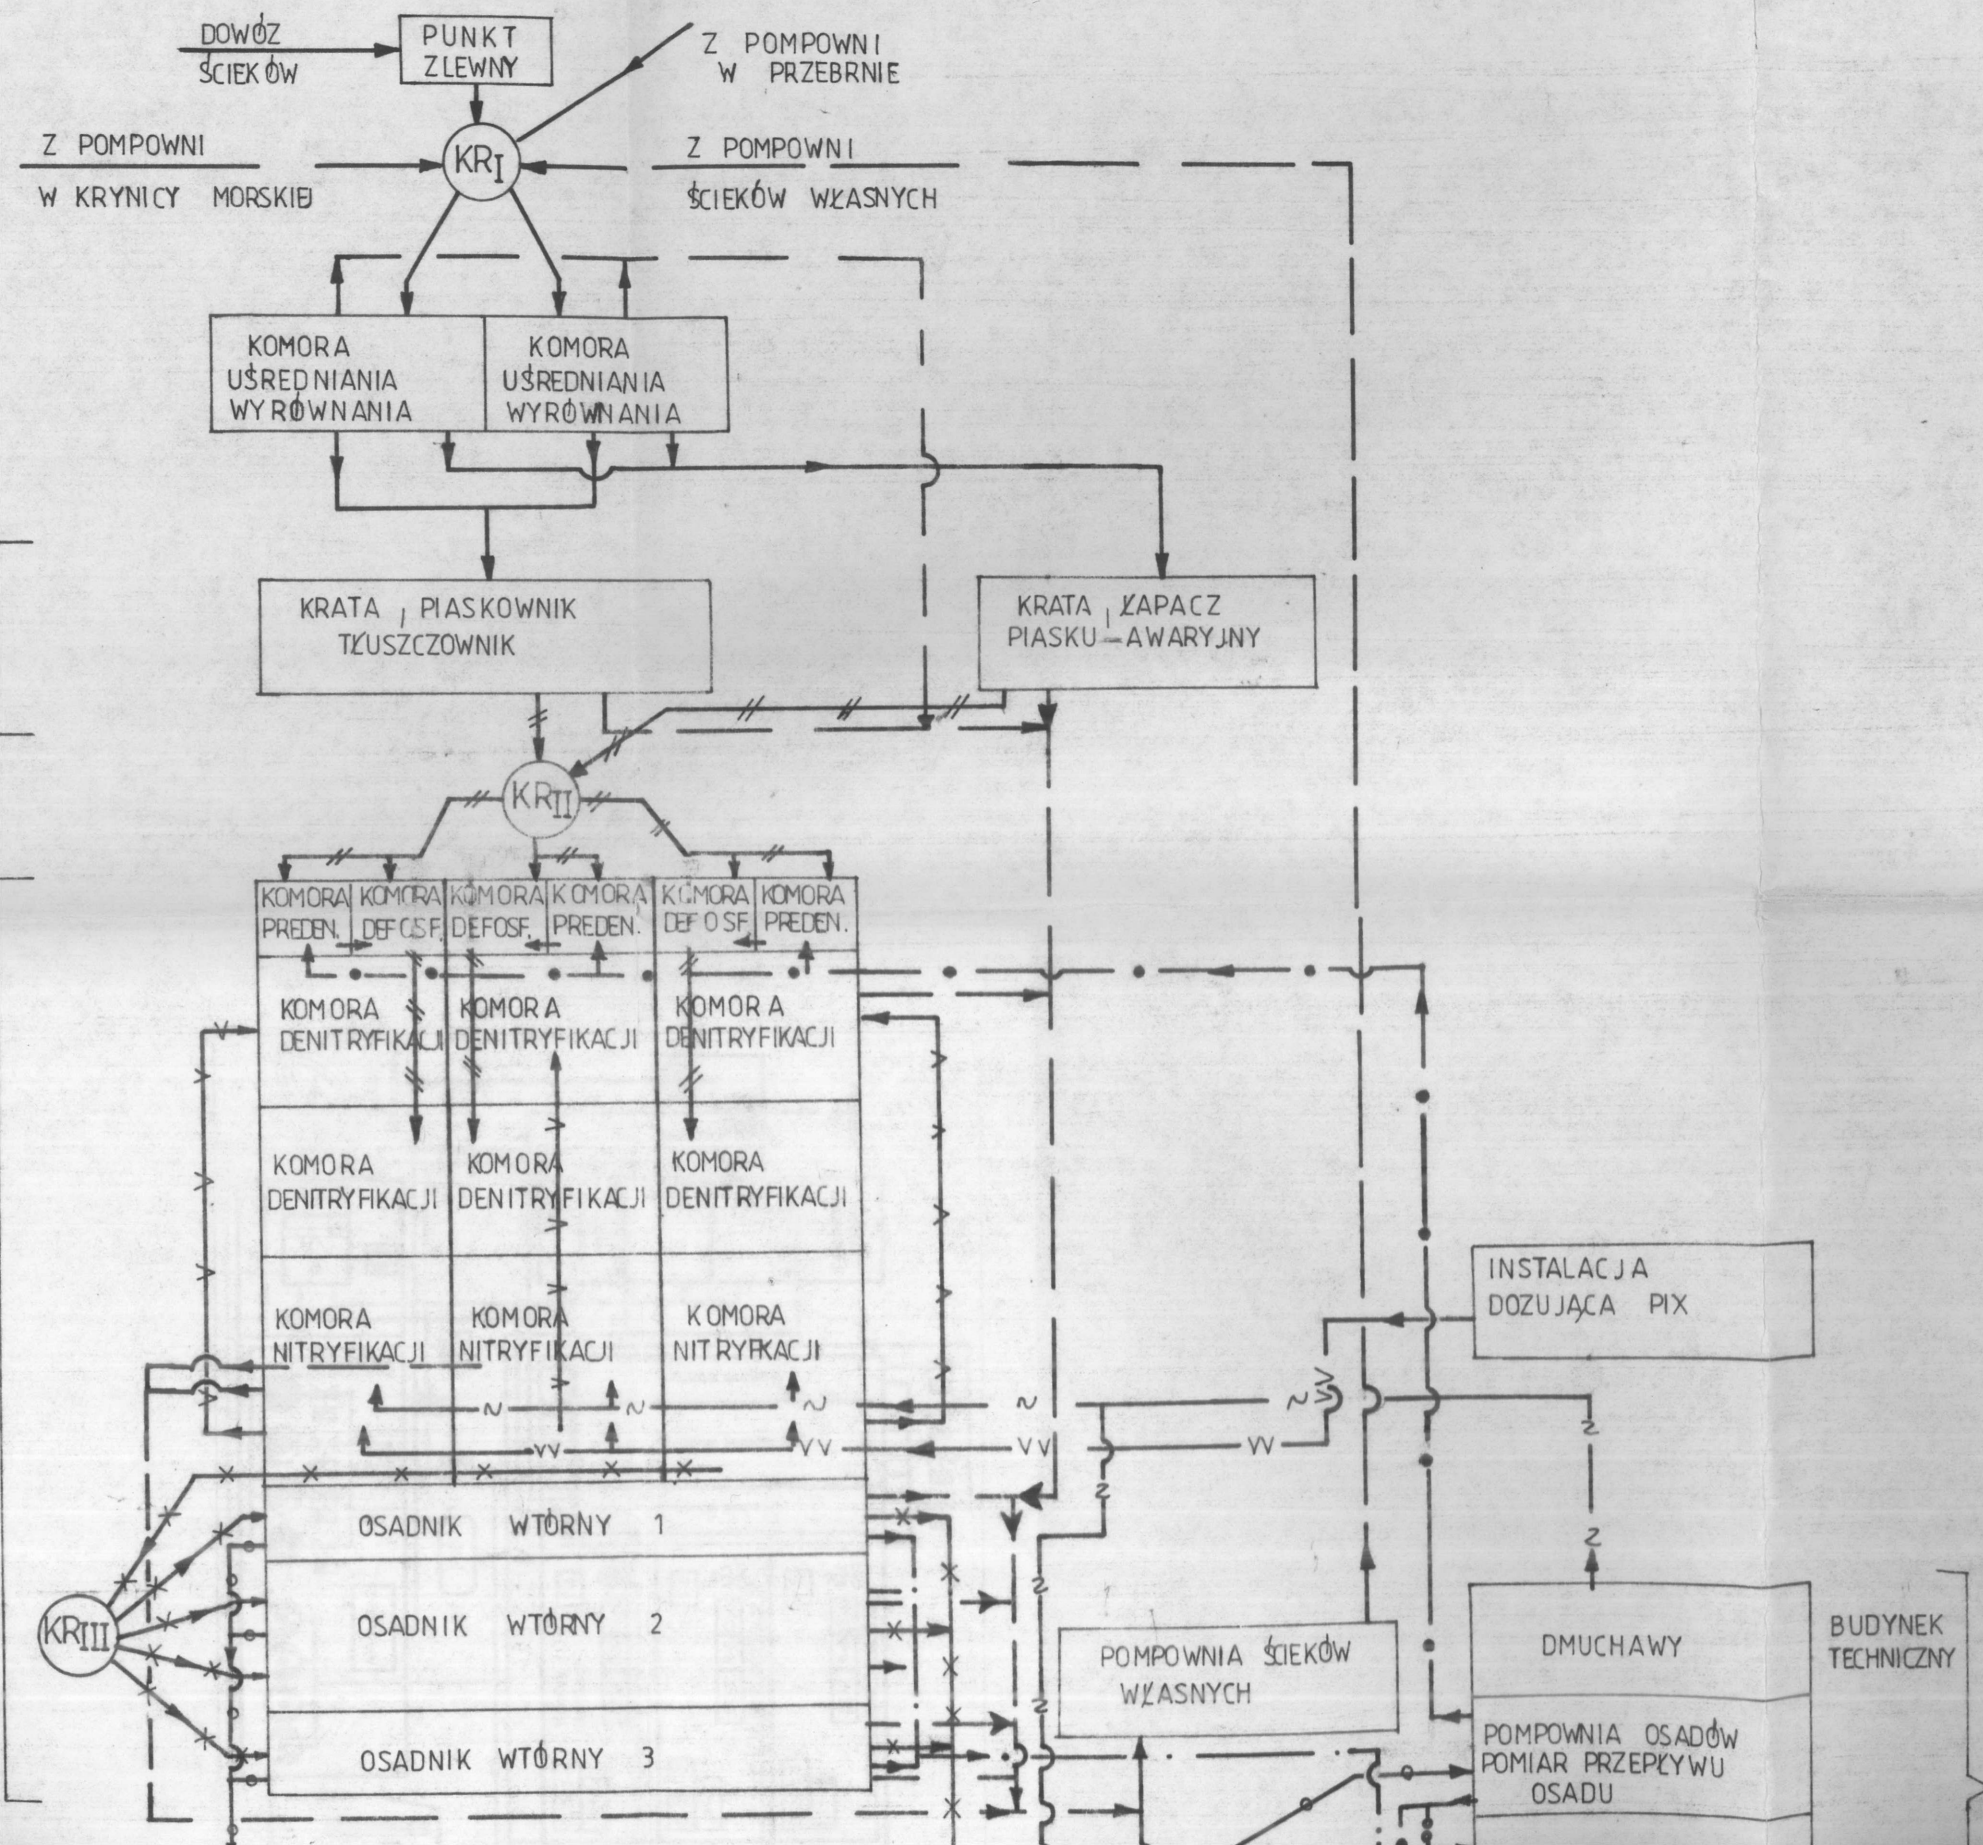


OZNACZENIA :

	OBIEKTY NOWE
	OBIEKTY ADAPTOWANE
	OBIEKTY ISTNIEJĄCE DO WYKORZYSTANIA
KR	KOMORA ROZDZIAŁU
	ŚCIEKI SUROWE
	ŚCIEKI OCZYSZCZONE MECHANICZNIE
	ŚCIEKI OCZYSZCZONE BIOLOGICZNIE
	RECYRKULACJA WEWNĘTRZNA
	OSAD
	RECYRKULACJA OSADU
	OSAD NADMIERNY
	ODWODNIENIE OBIEKTÓW
	PIX
	SPRĘŻONE POWIETRZE
	WODA TECHNOLOGICZNA

SCHEMAT TECHNOLOGICZNY

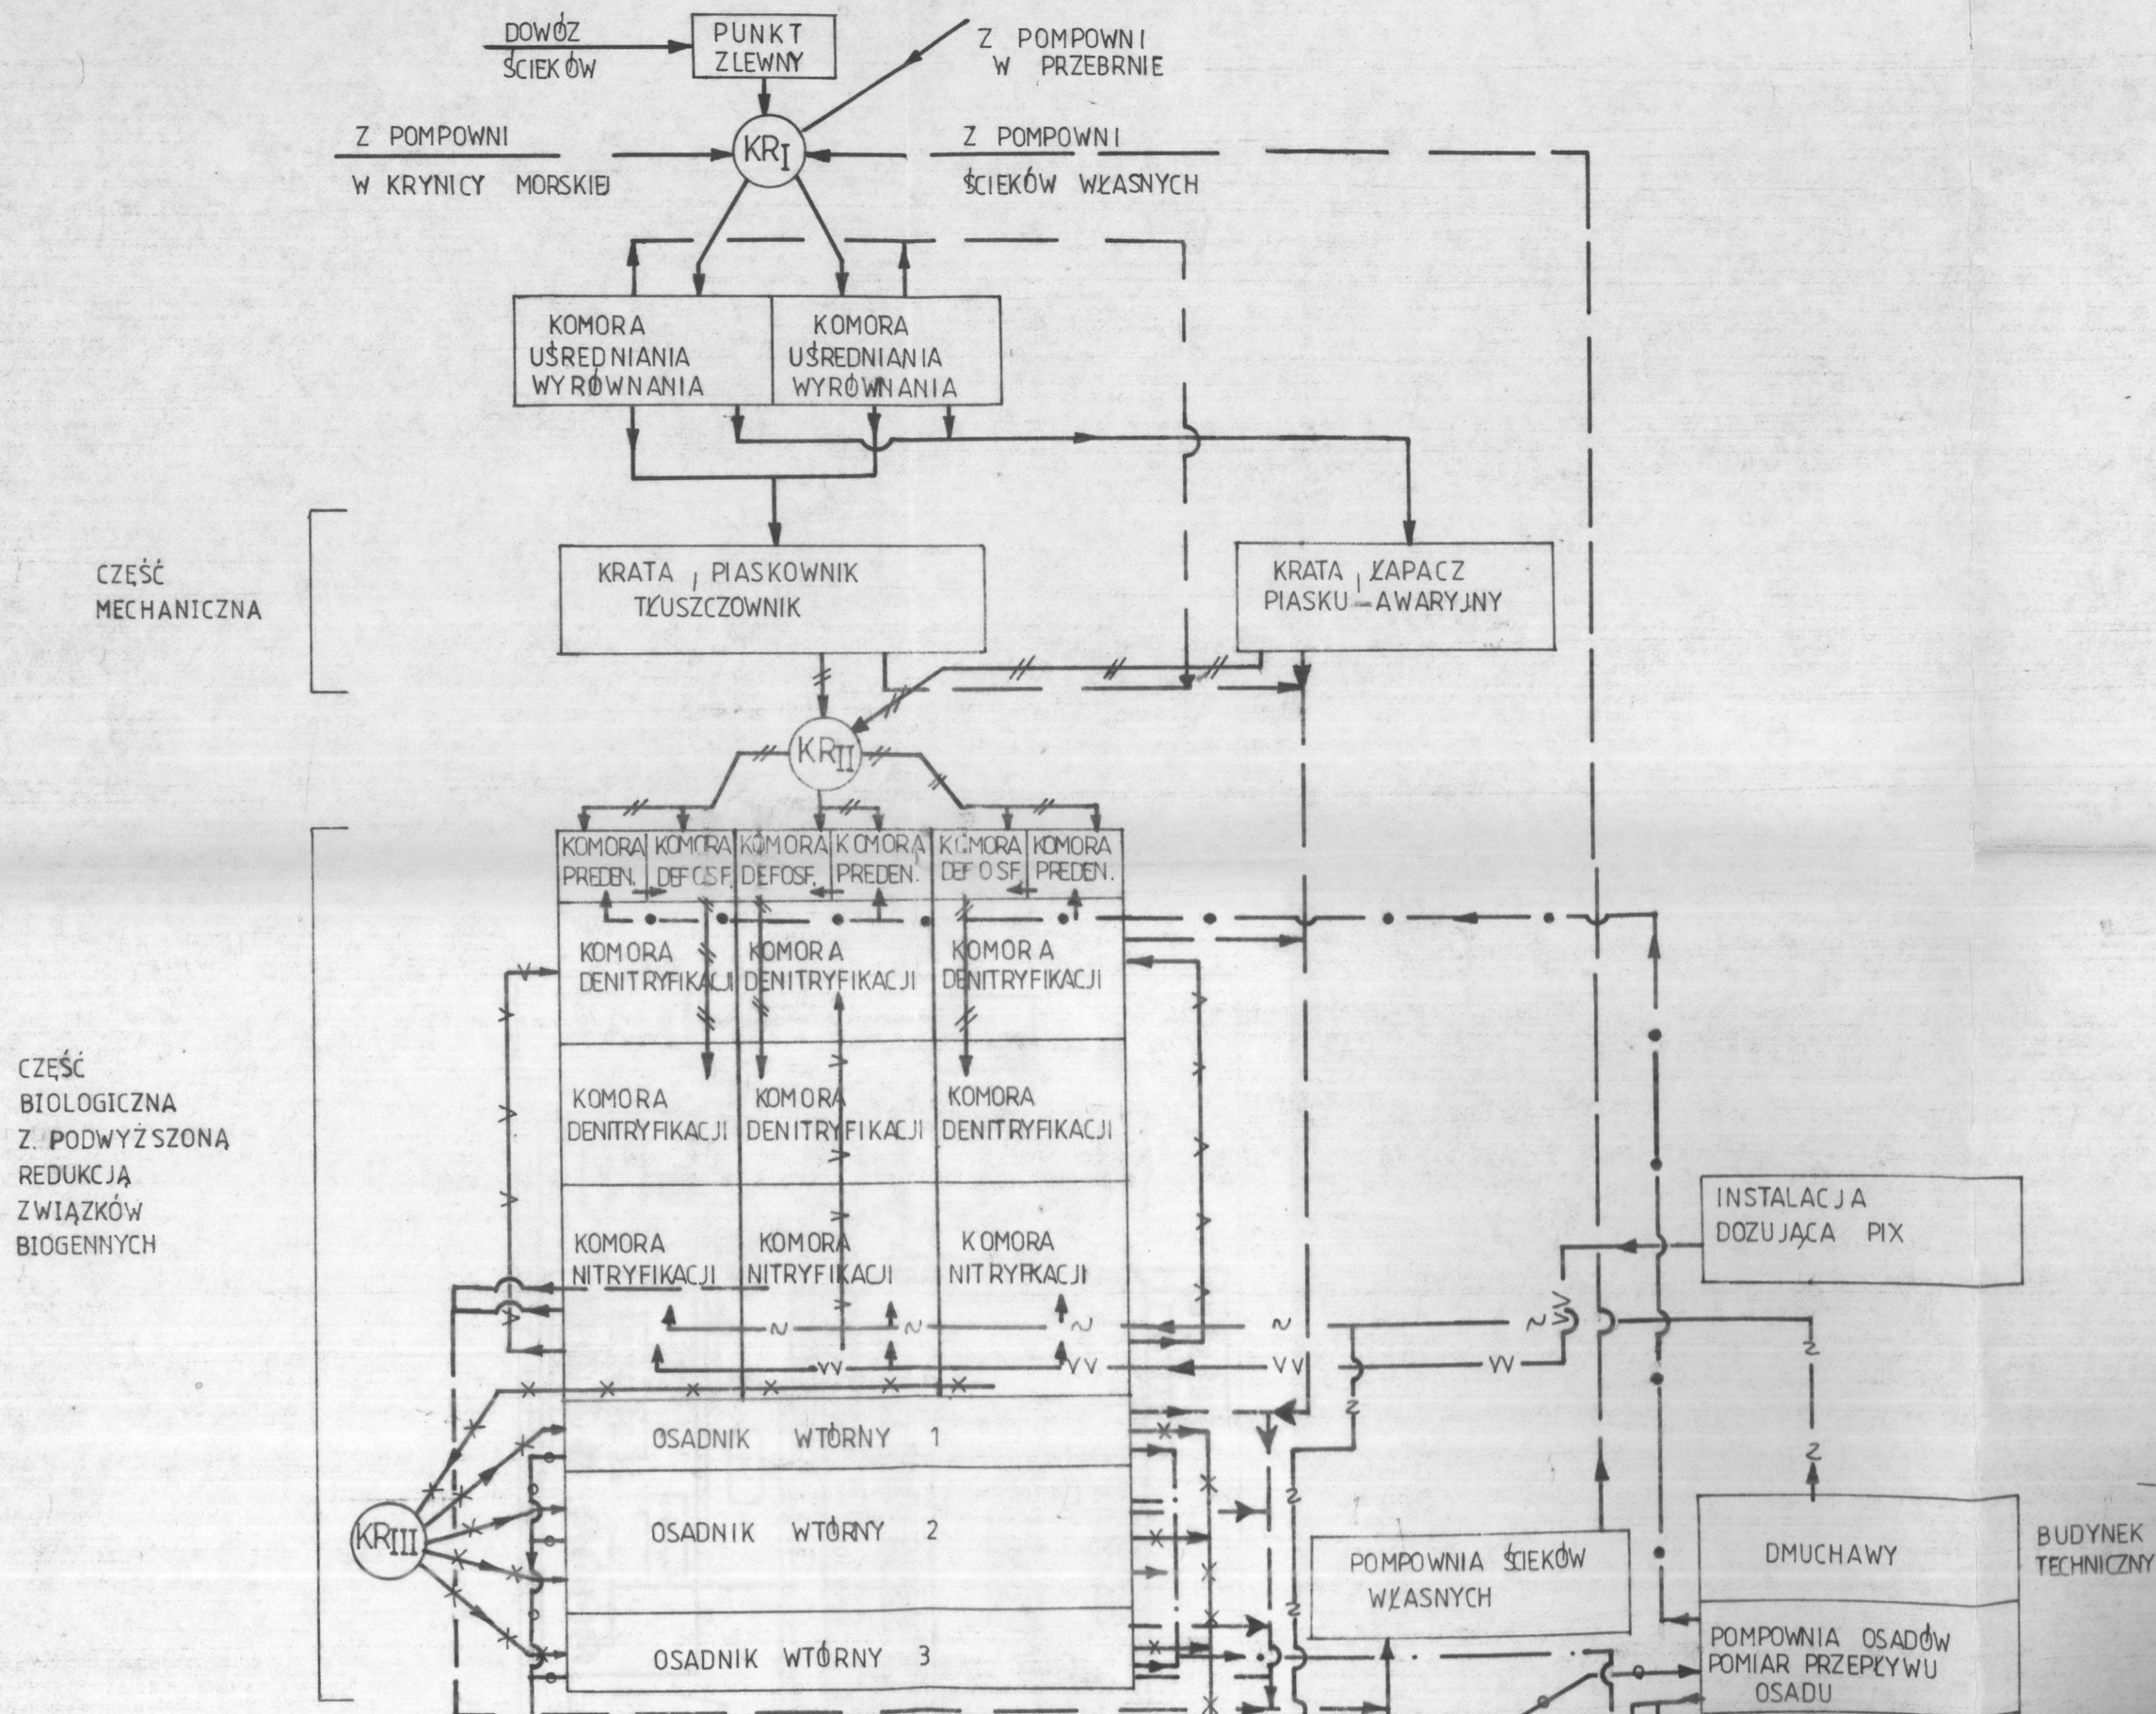

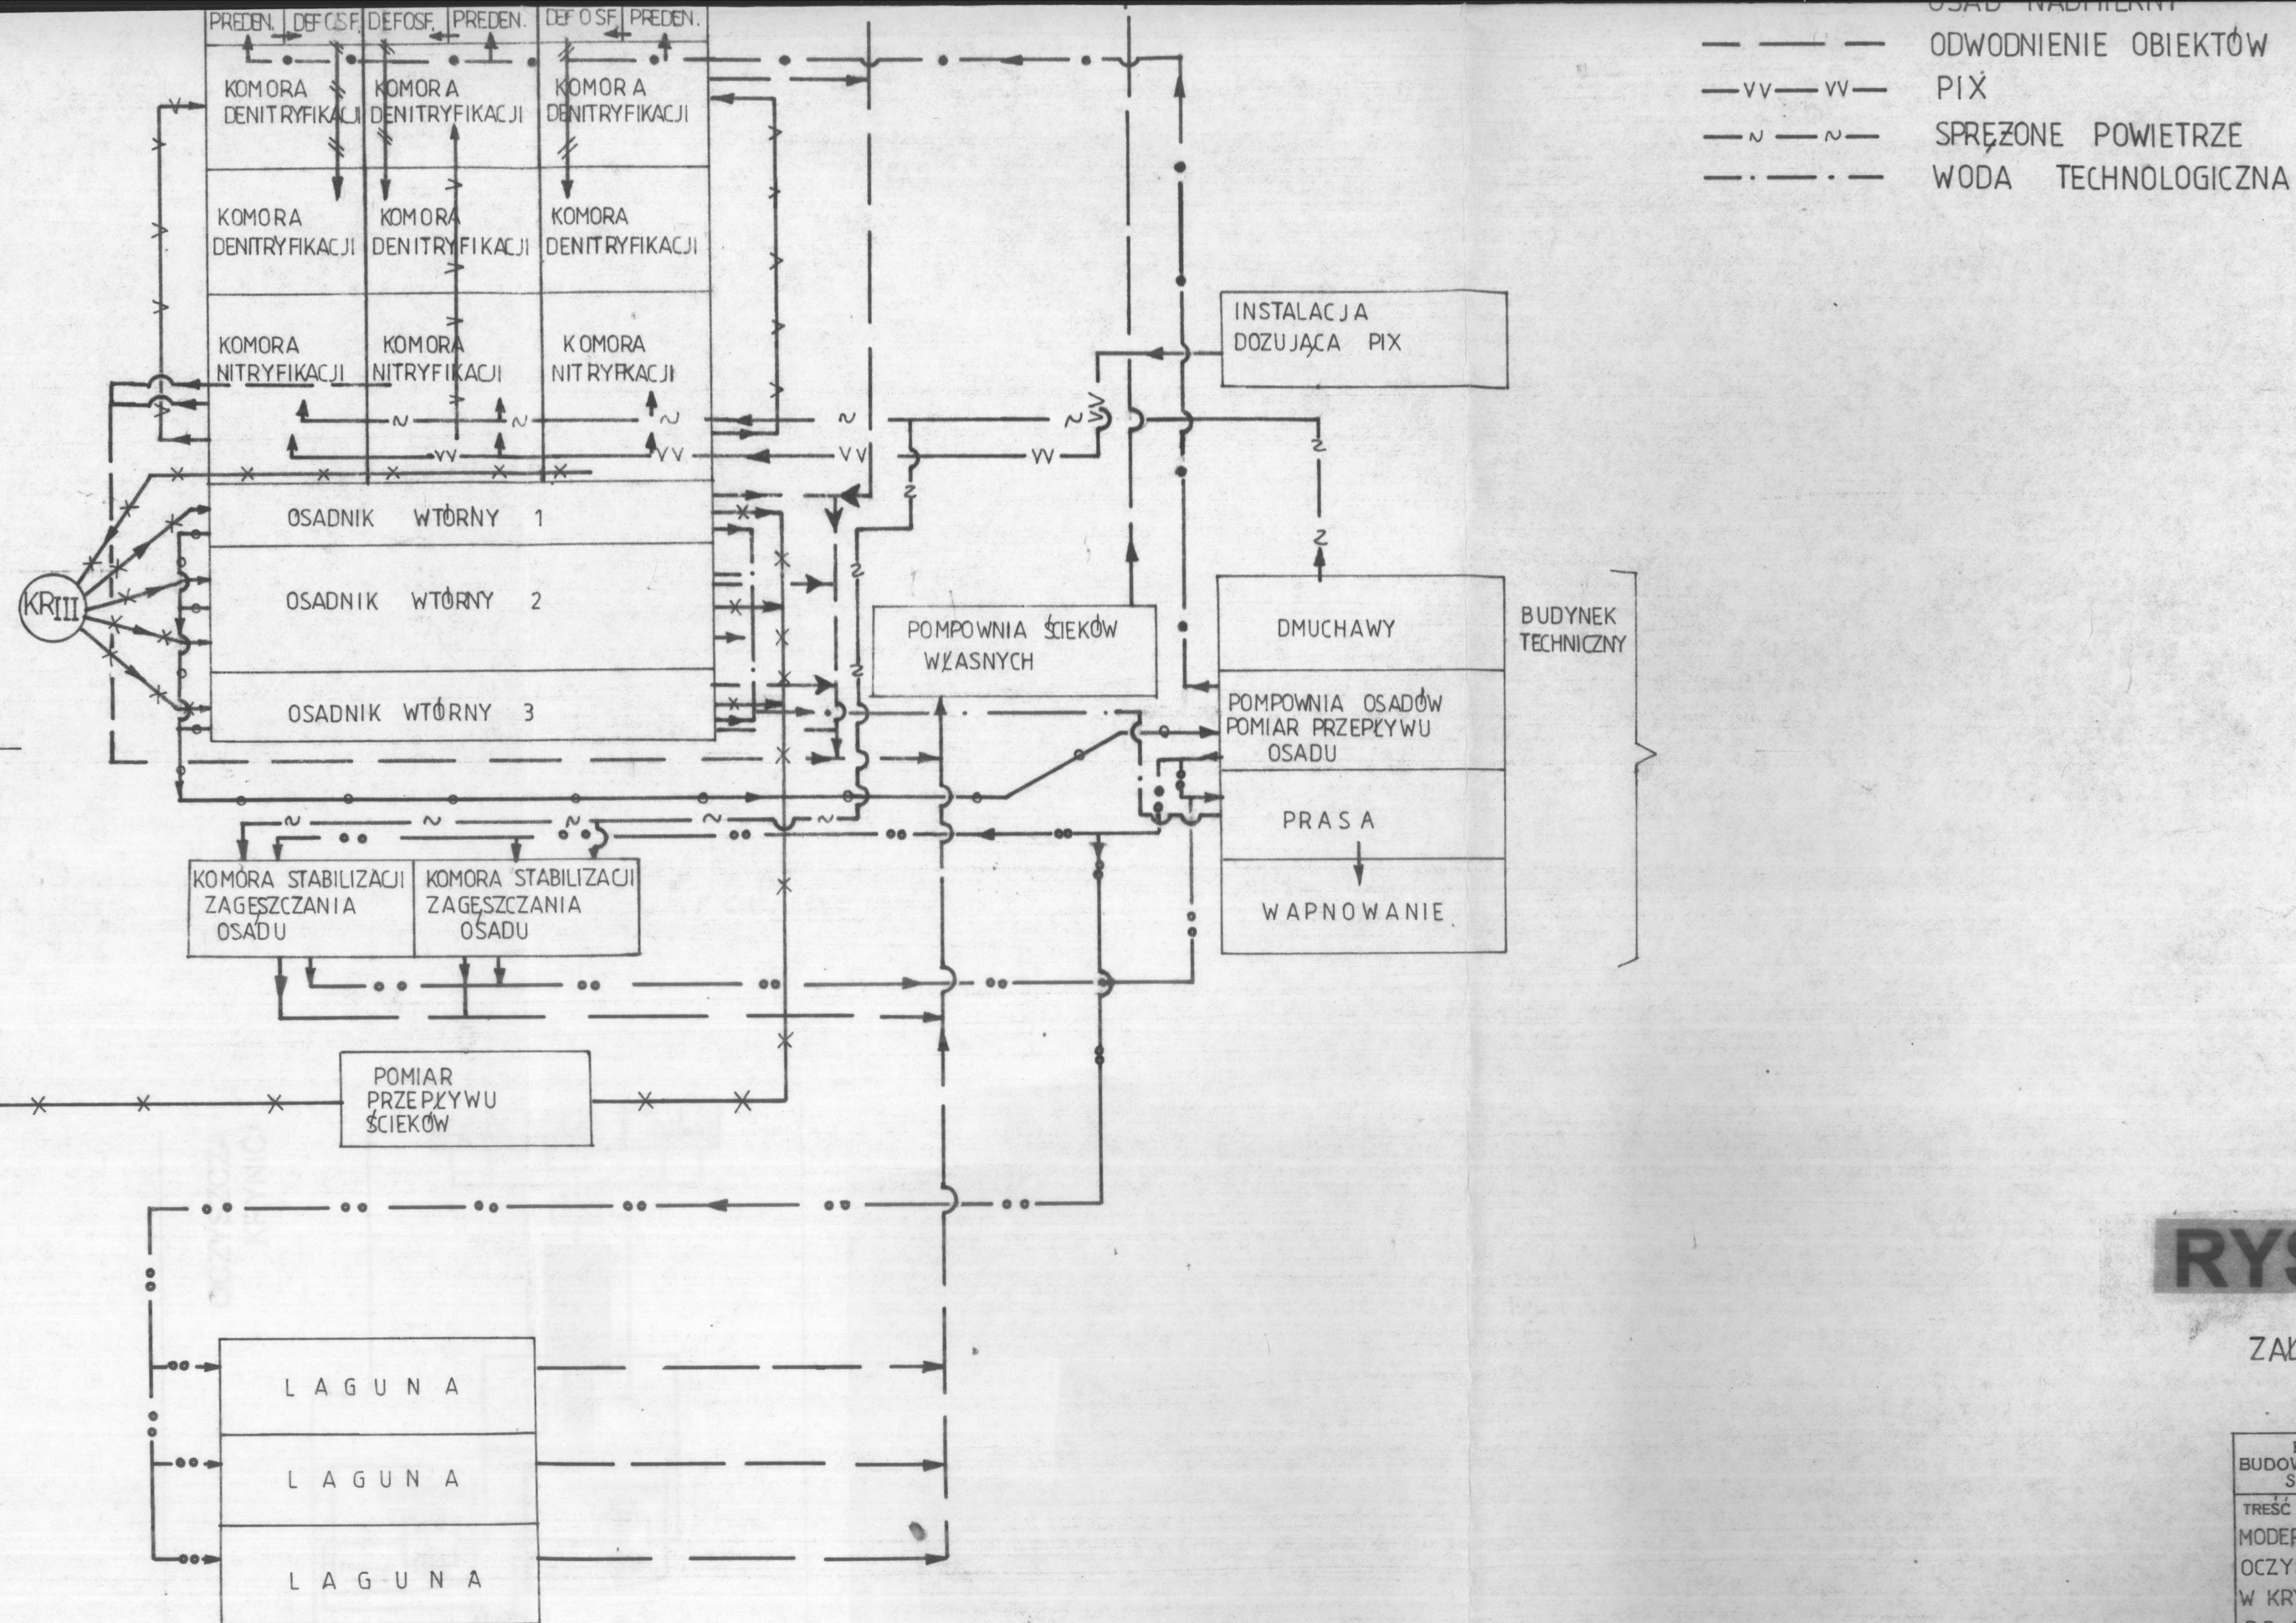

RYS. NR 4

RYS. NR 2

ZAK. NR 3

BIURO PROJEKTÓW BUDOWNICTWA KOMUNALNEGO Sp. z o.o. w ELBLĄGU	ZNAK 4800-3
TREŚĆ MODERNIZACJA OCZYSZCZALNI ŚCIEKÓW W KRYNICY MORSKIEJ P.B.+P.W.-TECHNOLOGII BLOK BIOLOG. OCZYSZCZ.	NR RYS. 3/3
OPRACOWAŁ MGR INŻ.D.DOKTOR-ROCHNA	SKALA
SPRAWDZIŁ INŻ.U.ZALEWSKA	DATA 05.2000+
	460/GD/74 1993/EL/94

CZEŚĆ
BIOLOGICZNA
Z PODWYŻSZONĄ
REDUKCJĄ
ZWIĄZKÓW
BIOGENNYCH

