


PRZEKRÓJ C-C

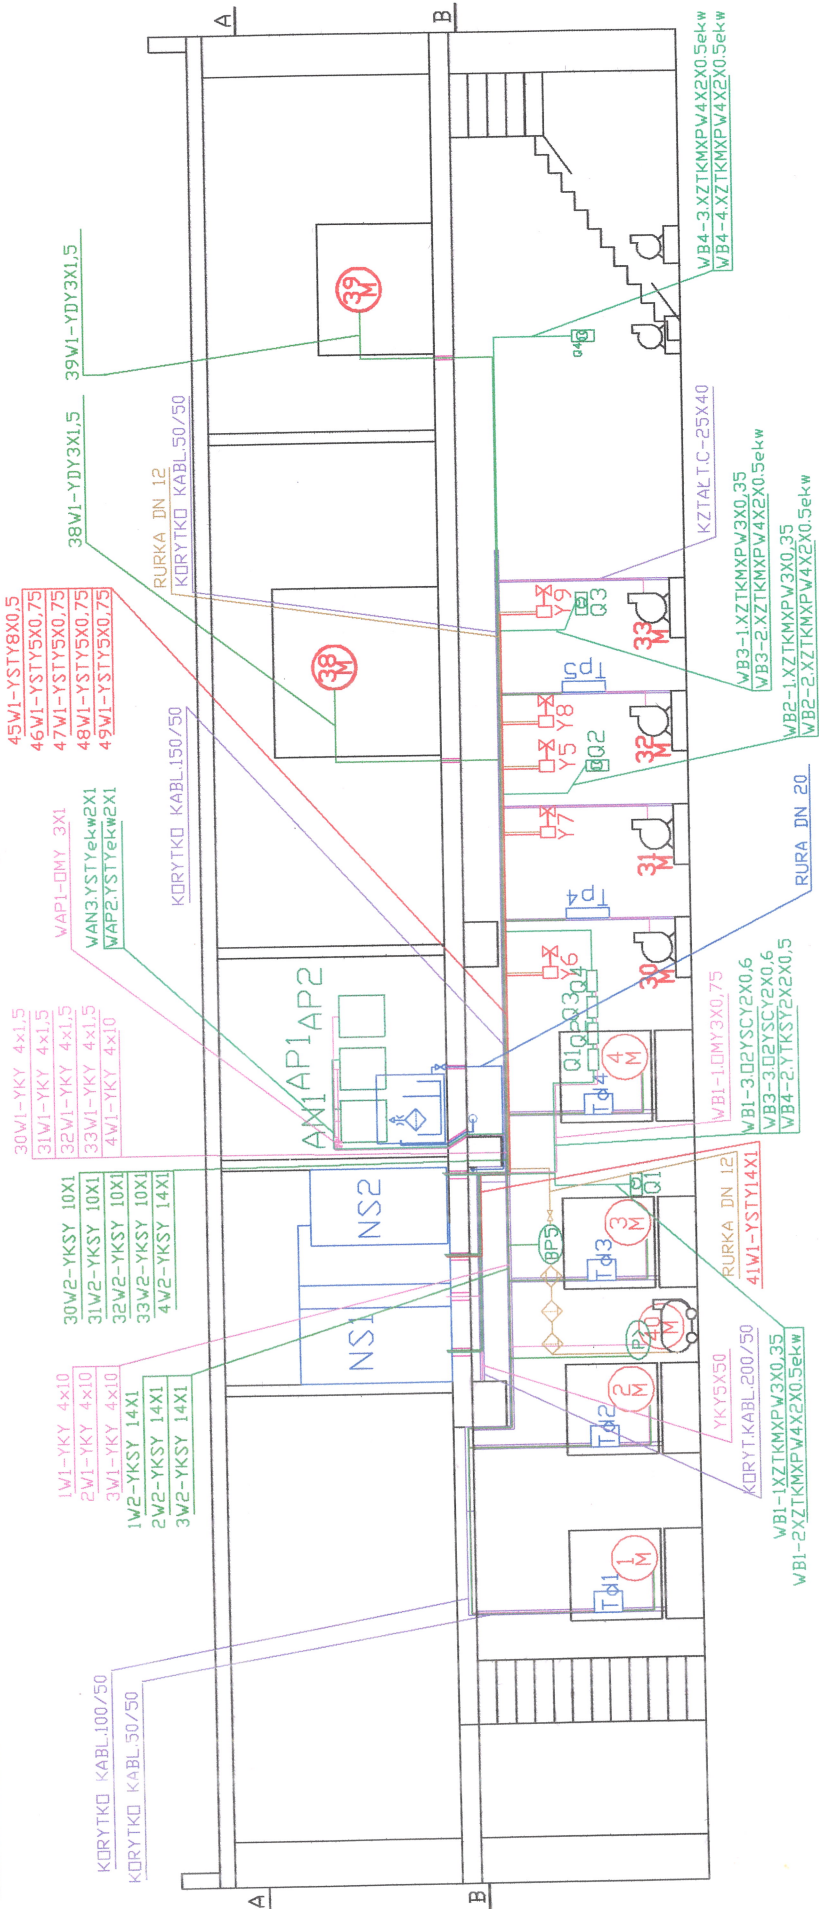

1	2	3	4	5	6	7	8
A	B	C	D	E	F		
"TERMEL" ELEKTROAUTOMATYKA ELBLĄG				OPRACOWAŁ: WIESŁAW TOMCZAK ZATWIERDZIŁ: mgr inż. ALOJZY BEYER			
PLAN INSTALACJI ELEKTR. W BUDYNKU TECHNICZNYM - PRZEKRÓJ POPRZECZNY				05-12-2003			
OCZYSZCZALNIA ŚCIEKÓW KRYNICA MORSKA				Bud.T_02 0.21			
				7			
				6			
				5			
				4			
				3			
				2			
				1			